







קאנטרי קלאב

פארק 4 עונות

קניון מרגלית

בית הספר רבין

מגדלי הדר




תכנית מתאר הר/1501

מיקום: הוד השרון

שטח תכנית: 20,134 מ"ר

קב"מ: 1:500

גוש: 6446

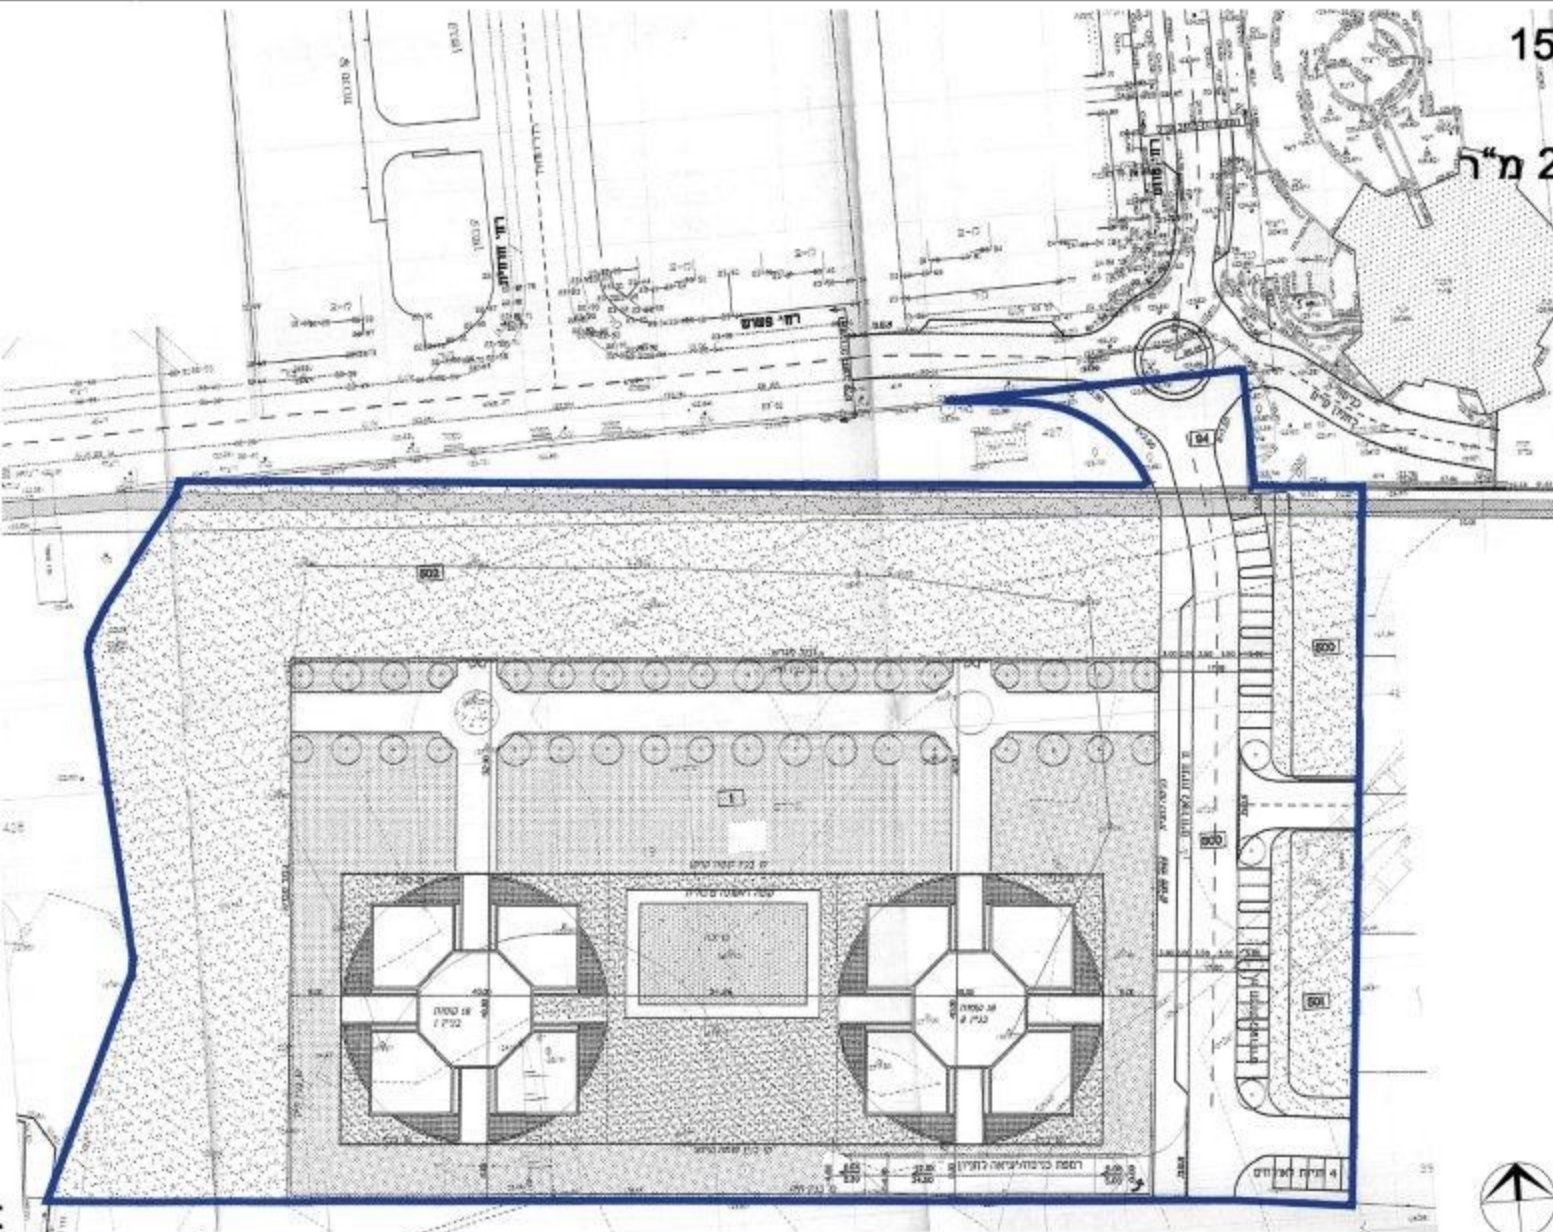


מגדלי הדר

המגרש לפי נספח בינוי ופיתוח

הוד השרון-רח' פשוש מגדלי הדר

1/1/2012 1:500

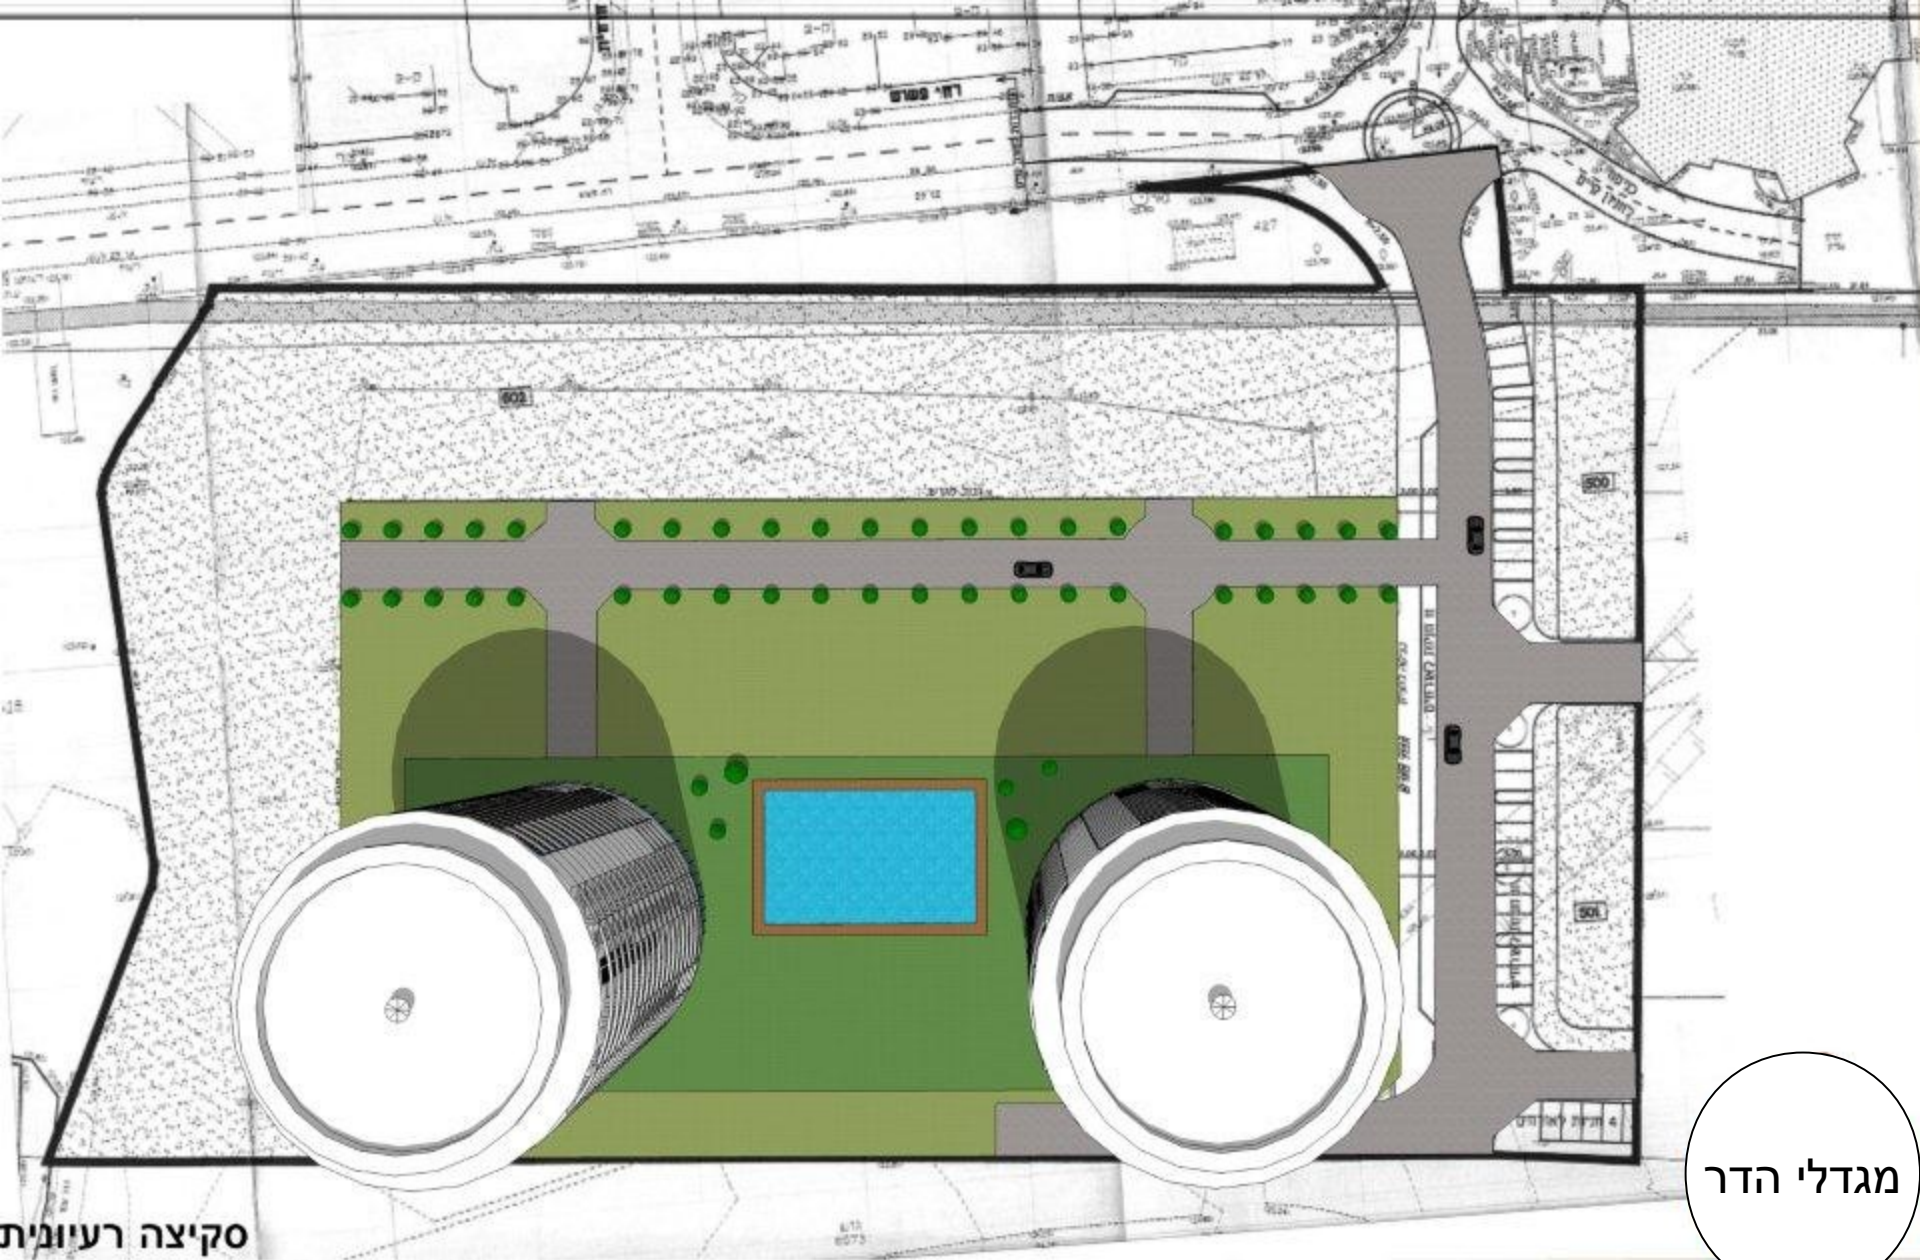

מגדלי הדר

סקיצה רעיונית

על בסיס תב"ע לפני אישור ולפני חישוב שטחים סופי

1/1/2012

תכנית סביבה

מגדלי הדר

הוד השרון-רח' פשוש

















