

"נוף הפארק"

לחיות קרוב לכל מה שטוב בבת ים

פרוייקט "נוף הפארק"

אתם מוזמנים לגור בבניין מדהים עם כל היתרונות לחיים איכותיים בבת ים. דירות במיקום מושלם, בסטנדרט בניה גבוה ובמחירים הכי אטרקטיביים!!!

בבניין:

- לובי כניסה בשילוב אלמנטים עיצוביים
- 3 מעליות (אחת בכל כניסה)
- חיפוי חוץ בשיש/אבן איכותית
- מקום חניה לכל דירה
- מרפסות גדולות
- נוף פתוח מהדירות
- פאטיו טרופי במרכז

בדירה:

- דלת ביטחון בכניסה מתוצרת "רב בריח"
- דלתות פנים עמידות לנוקי מים - מספר גוונים לבחירה (כולל לבן)
- מטבח איכותי המלל: ארונות סנדוויץ' ויחידת מגירות נשלפת
- כיור בהתקנה שטוחה
- משטח עבודה מאבן קיסר 3 גוונים לבחירה
- ברז נשלף מעוצב מסדרות נבחרות
- תריסי גלילה חשמליים בכל הדירה (למעט ממ"ד וחדרים רטובים)
- אסלות תלויות עם מיכל הדחה סמוי
- ריצוף באריחי גרניט פורצלן 80/80 ס"מ במבחר גוונים לבחירה מסדרות מובחרות
- ריצוף קרמיקה יוקרתית דמוי פרקט במרפסות
- אינטרקום עם מסך צבעוני בכניסה
- אמבטיה אקרילית
- בדים מסדרות נבחרות
- חיבור חשמל תלת פאזי (3*25)
- הכנה למיזוג אוויר מיני מרכזי ע"פ תכנון יועץ מיזוג
- נקודות טלוויזיה וטלפון בכל חדר



חברת רויאל גרדן

רח' משה לוי 11 (בניין UMI) א.ת. חדש ראשל"צ



שטחים משותפים לכל דיירים, שלא יוצאו מרוכז המשותף
 שאר השטחים לשימוש היוזם בכפוף להוראות ההסכם

בכפוף לאישור הועדה המקומית

ודים ואילנה ליסבך
 ארכיטקטורה ועיצוב פנים

מ/ר/מס' 077-0000000-077
 מ/ר/מס' 077-0000000-077
 Email: m.l@arhitect.com

1:100

כל הנכבדות באופן לאישור וחתימתו ולמטרתם ושינויים המסומנים בהצגה סגורה 12.2022

דירת 5 חדרים

דירה	קומה	שטח	מרפסת
37	5	כ-118	כ-11 מ"ר




חברת רויאל גרדן
את. חדש ראשל"צ
רח' משה לוי 11 (בניין UMI)

* התוכנית להמחשה בלבד. לחוזה המכר מצורפת תוכנית ומפרט טכני והם כוללים מחייבים את החברה.
מידות הפנים המצוינות בתוכנית הן מידות בניה לפני טיח וחיפויים וניתנות לשינוי כמוגדר בחוזה ובמפרט המכר. מידות המרפסות כוללות את המעקות החיצוניים וזאת על פי תקן חדש לחישוב שטחי מרפסת חיצונית לדירה לפי צו מכר דירות (המפרט הטכני) המצורף להסכם.

דירת 5 חדרים

דירה	קומה	שטח	מרפסת
38	5	כ-115	כ-12 מ"ר

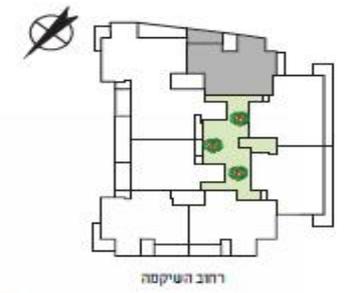



 חברת רויאל גרדן
 א.ת. חדש ראשל"צ
 רח' משה לוי 11 (בניין UMI)

* התוכנית להמחשה בלבד. לחוזה המכר מצורפת תוכנית ומפרט טכני והם בכבוד מחייבים את החברה.
 סידות הפנים המצוינות בתוכנית הן סידות בניה לפני טיח וחיפויים וניתנות לשינוי כמונדר בחוזה ובמפרט המכר. סידות המרפסות כוללות את המעקות החיצוניים וזאת על פי תקן חדש לחישוב שטחי מרפסת הייצונית לדירה לפי צו מכר דירות (המפרט הטכני) המצורף להסכם.

דירת 5 חדרים

דירה	קומה	שטח	מרפסת
39	5	122-כ	16-כ מ"ר

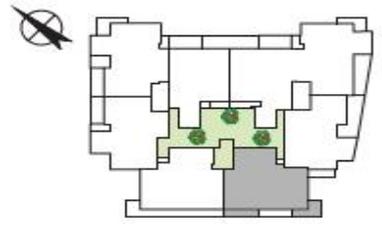

צפון

מערב

מזרח




חברת רויאל גרדן
א.ת. חדש ראשל"צ
רח' משה לוי 11 (בניין UMI)

דרום

* התוכנית להמחשה בלבד. לחוזה המכר מצורפת תוכנית ומספר סכני והם בכלכל מחייבים את החברה.
מידות הפנים המצוינות בתוכניות הן מידות בניה לפני סיוח וחיפויים וניתנות לשינוי כמוגדר בחוזה ובמספר המכר. מידות המרפסות כוללות את המעקות החיצוניים וזאת על פי תקן חדש לחישוב שטחי מרפסת חיצונית לדירה לפי צו מכר דירות (המספר הסכני) המצורף להסכם.

דירת 5 חדרים

דירה	קומה	שטח	מרפסת
42	6	כ-122	כ-19 מ"ר

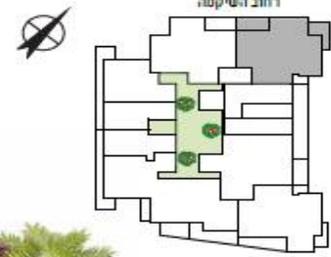

מערב

דרום

צפון

מזרח




חברת רויאל גרדן
א.ת. חדש ראשל"צ
רח' משה לוי 11 (בניין UMI)

* התוכנית להמחשה בלבד. לחוזה המכר מצורפת תוכנית ומפרט טכני והם בלבד מחייבים את החברה.
מידות הפנים המצוינות בתוכנית הן מידות בניה לפני טיח וחיפויים וניתנות לשינוי כמוגדר בחוזה ובמפרט המכר. מידות המרפסות כוללות את המעקות החיצוניים וזאת על פי תקן חדש לחישוב שטחי מרפסת חיצונית לדירה לפי צו מכר דירות (המפרט הטכני) המצורף להסכם.

דירת 5 חדרים


דירה	קומה	שטח	מרפסת
44	6	109.5-כ	12-כ מ"ר

מערב

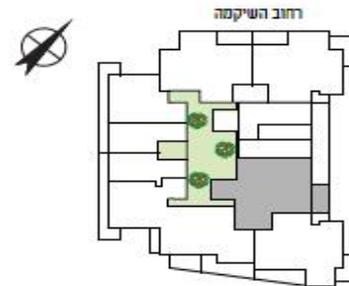

דרום

צפון

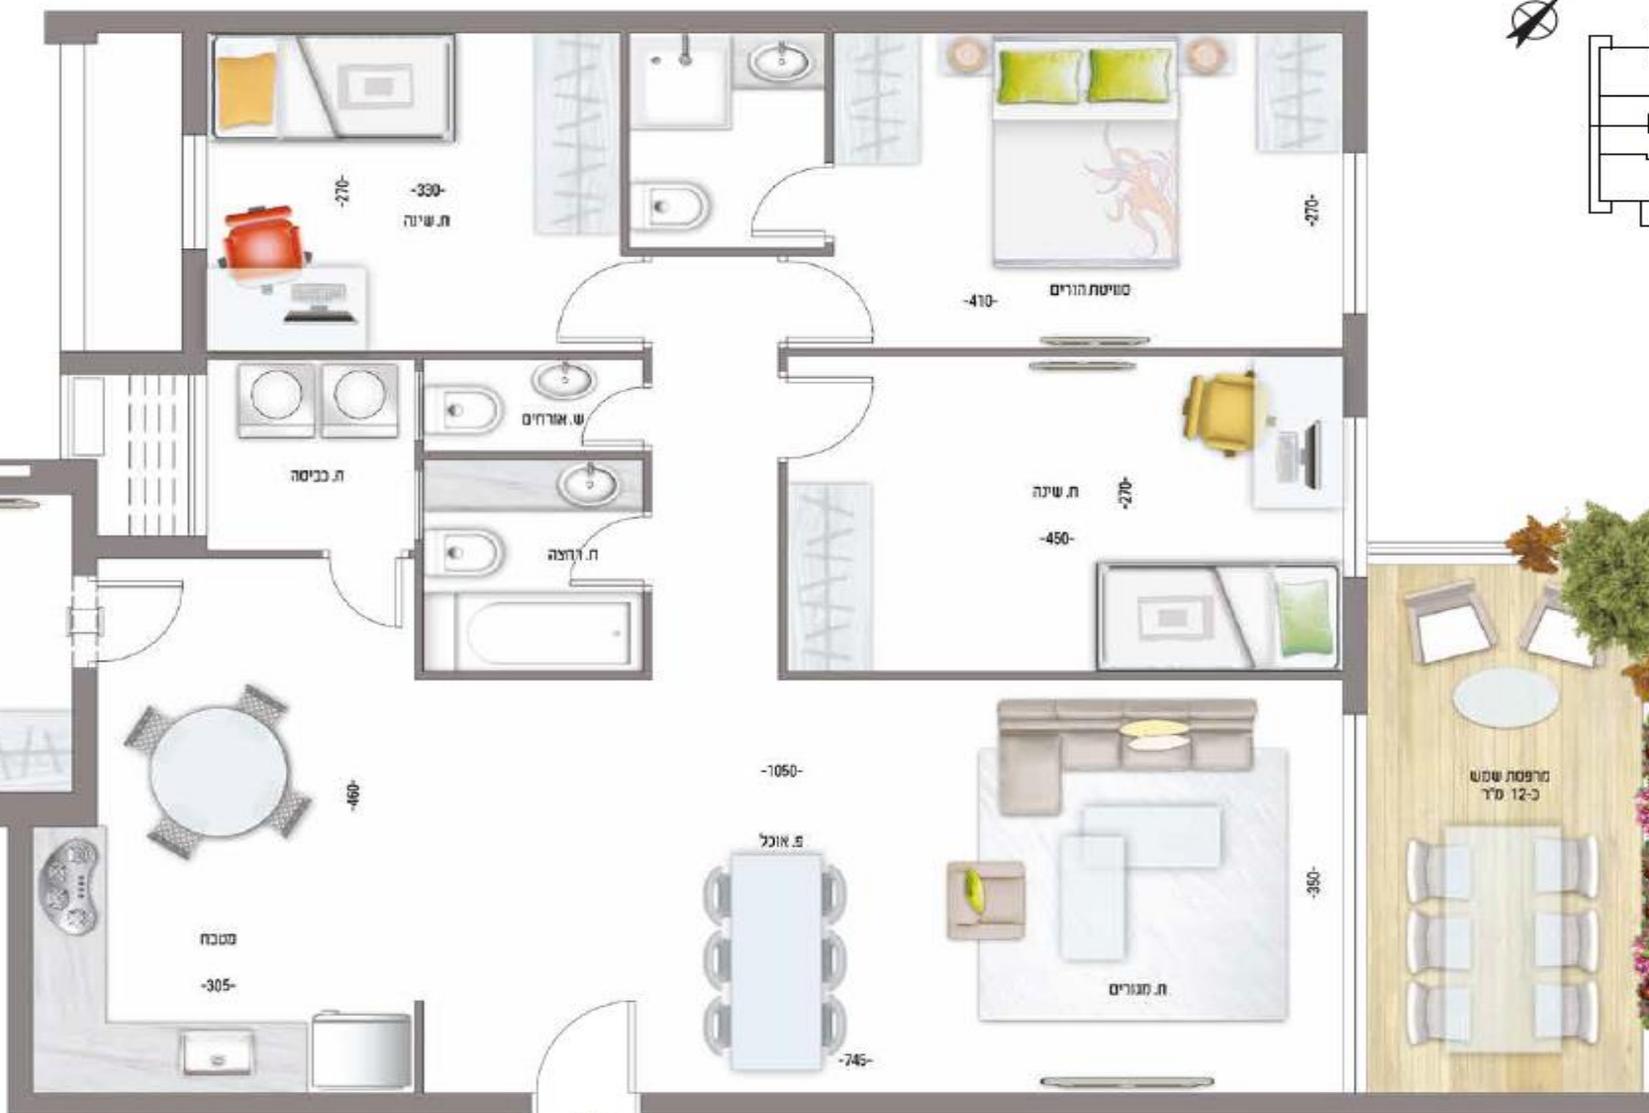

כניסה

מזרח

* התוכנית להמחשה בלבד. לחוזה המכר מצורפת תוכנית ומספרת טכני והם בלבד מחייבים את החברה.
מידות הפנים המצוינות בתוכניות הן מידות בניה לפני טיח וחיפויים וניתנות לשינוי כסוגדר בחוזה ובמספרת המכר. מידות המרפסות כוללות את המעקות החיצוניים וזאת על פי תקן חדש להישוב ששחי מרפסת חיצונית לדירה לפי צו מכר דירות (המספרת הטכני) המצורף להסכם.



חברת רויאל גרדן
א.ת. חדש ראשל"צ

רח' משה לוי 11 (בניין UMI)